

Ref.1186 Local Comercial Gáldar




Susan Wolf.

SUPERFICIE TOTAL: 90.13 m² · SUPERFICIE DE LA VIVIENDA: 107.32 m² · PISOS: 1 ·
HABITACIONES: 16


PRESENTADO POR Susan Wolf Factory
daniel.martin@susanwolf.es · +34676409291

▼ Planta baja

SUPERFICIE TOTAL: 90.13 m² · SUPERFICIE DE LA VIVIENDA: 107.32 m² · HABITACIONES: 16

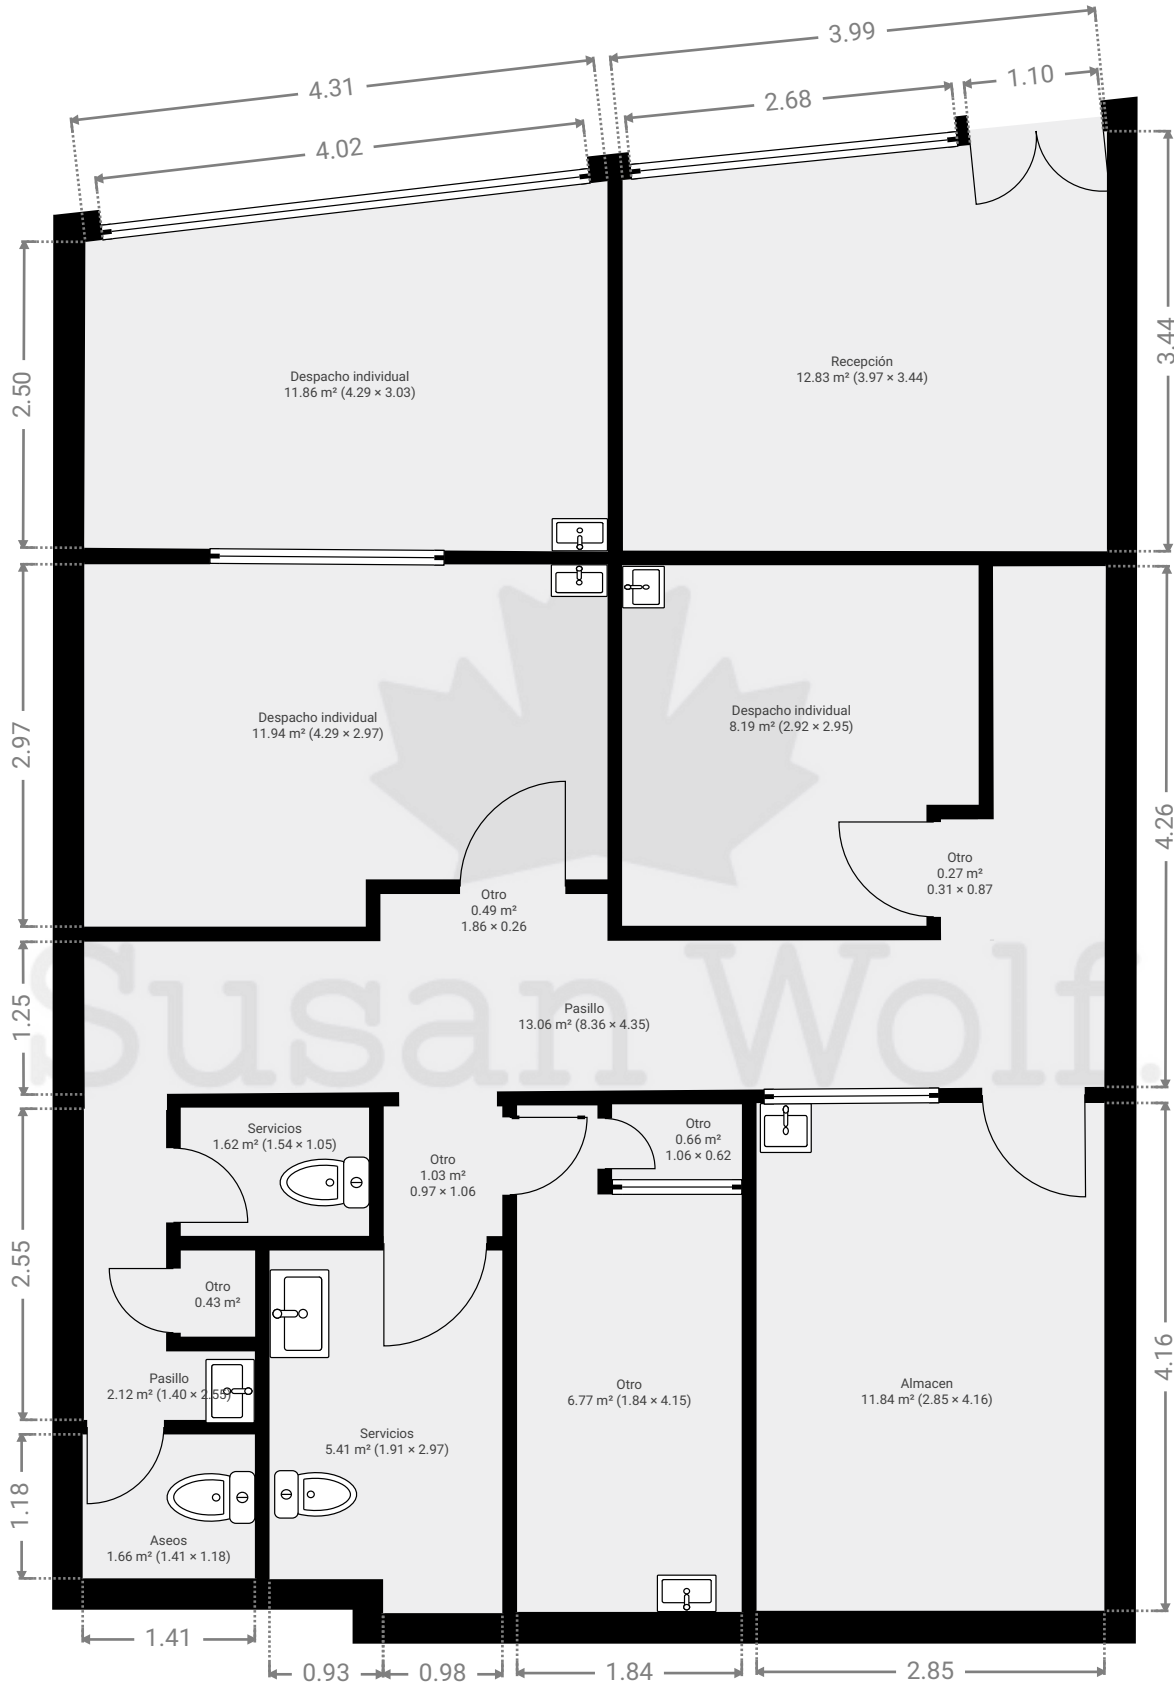

ESTE PLANO ESTA PROPORCIONADO SIN NINGUNA GARANTIA. SENSOPIA NO OFRECE NINGUNA GARANTIA, INCLUYENDO, SIN LIMITACION, GARANTIAS SOBRE LA SATISFACCION Y LA PRECISION DE LAS DIMENSIONES.

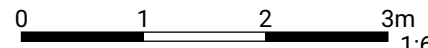

1:62
Page 1/1