


DOS PROPUESTAS DE DISTRIBUCION PARA RECUPERAR EL TERCER DORMITORIO

OPCIÓN 1

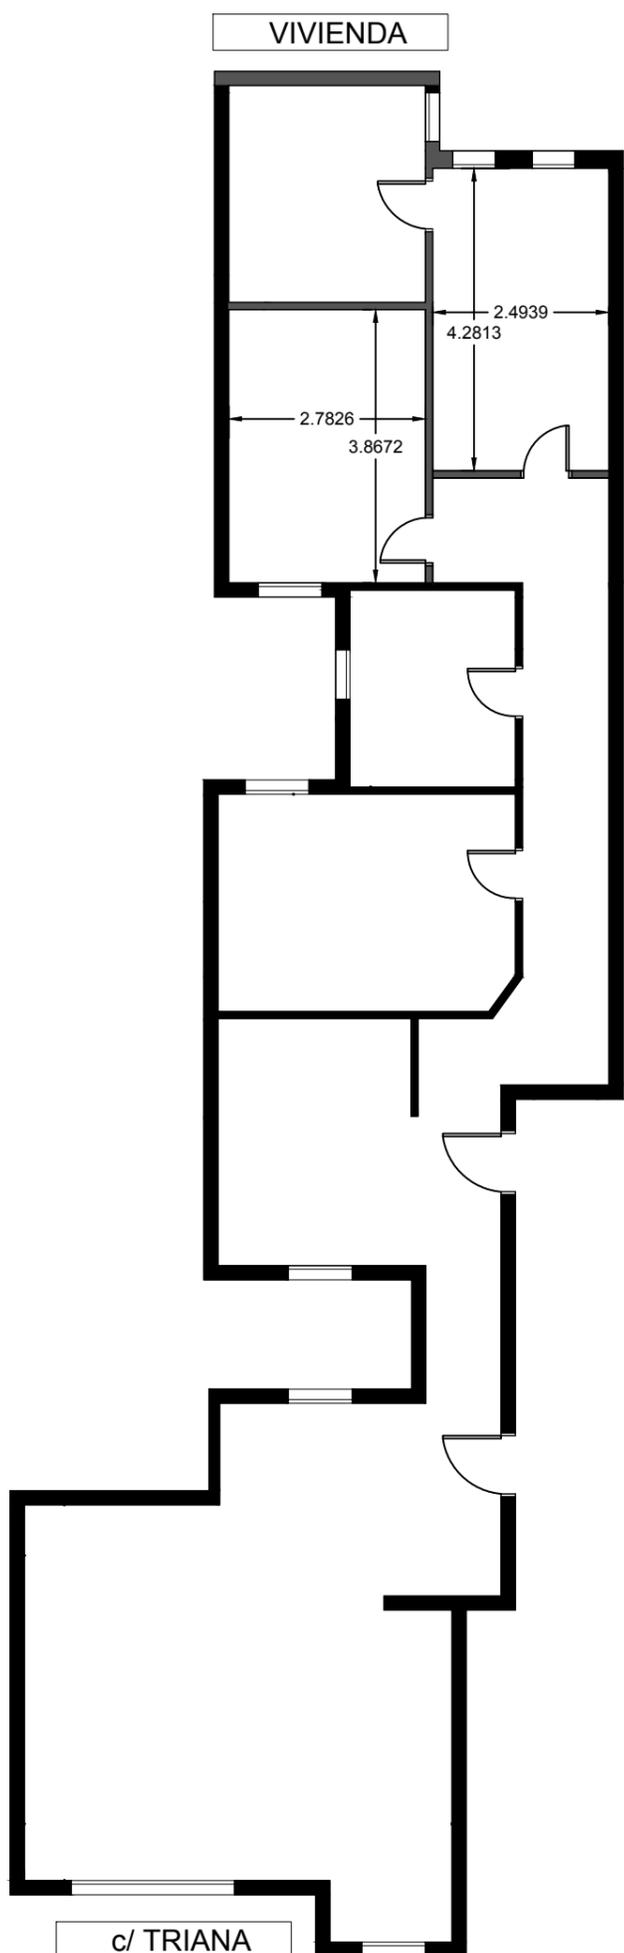

OPCIÓN 2

